
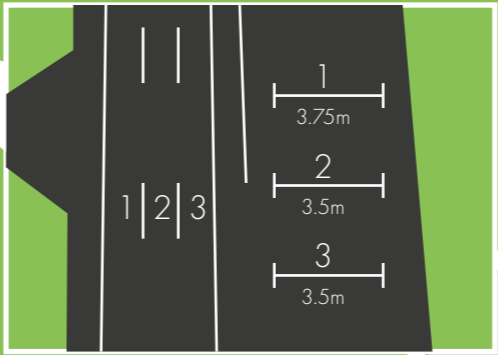


[hangar | zero] : [areal]

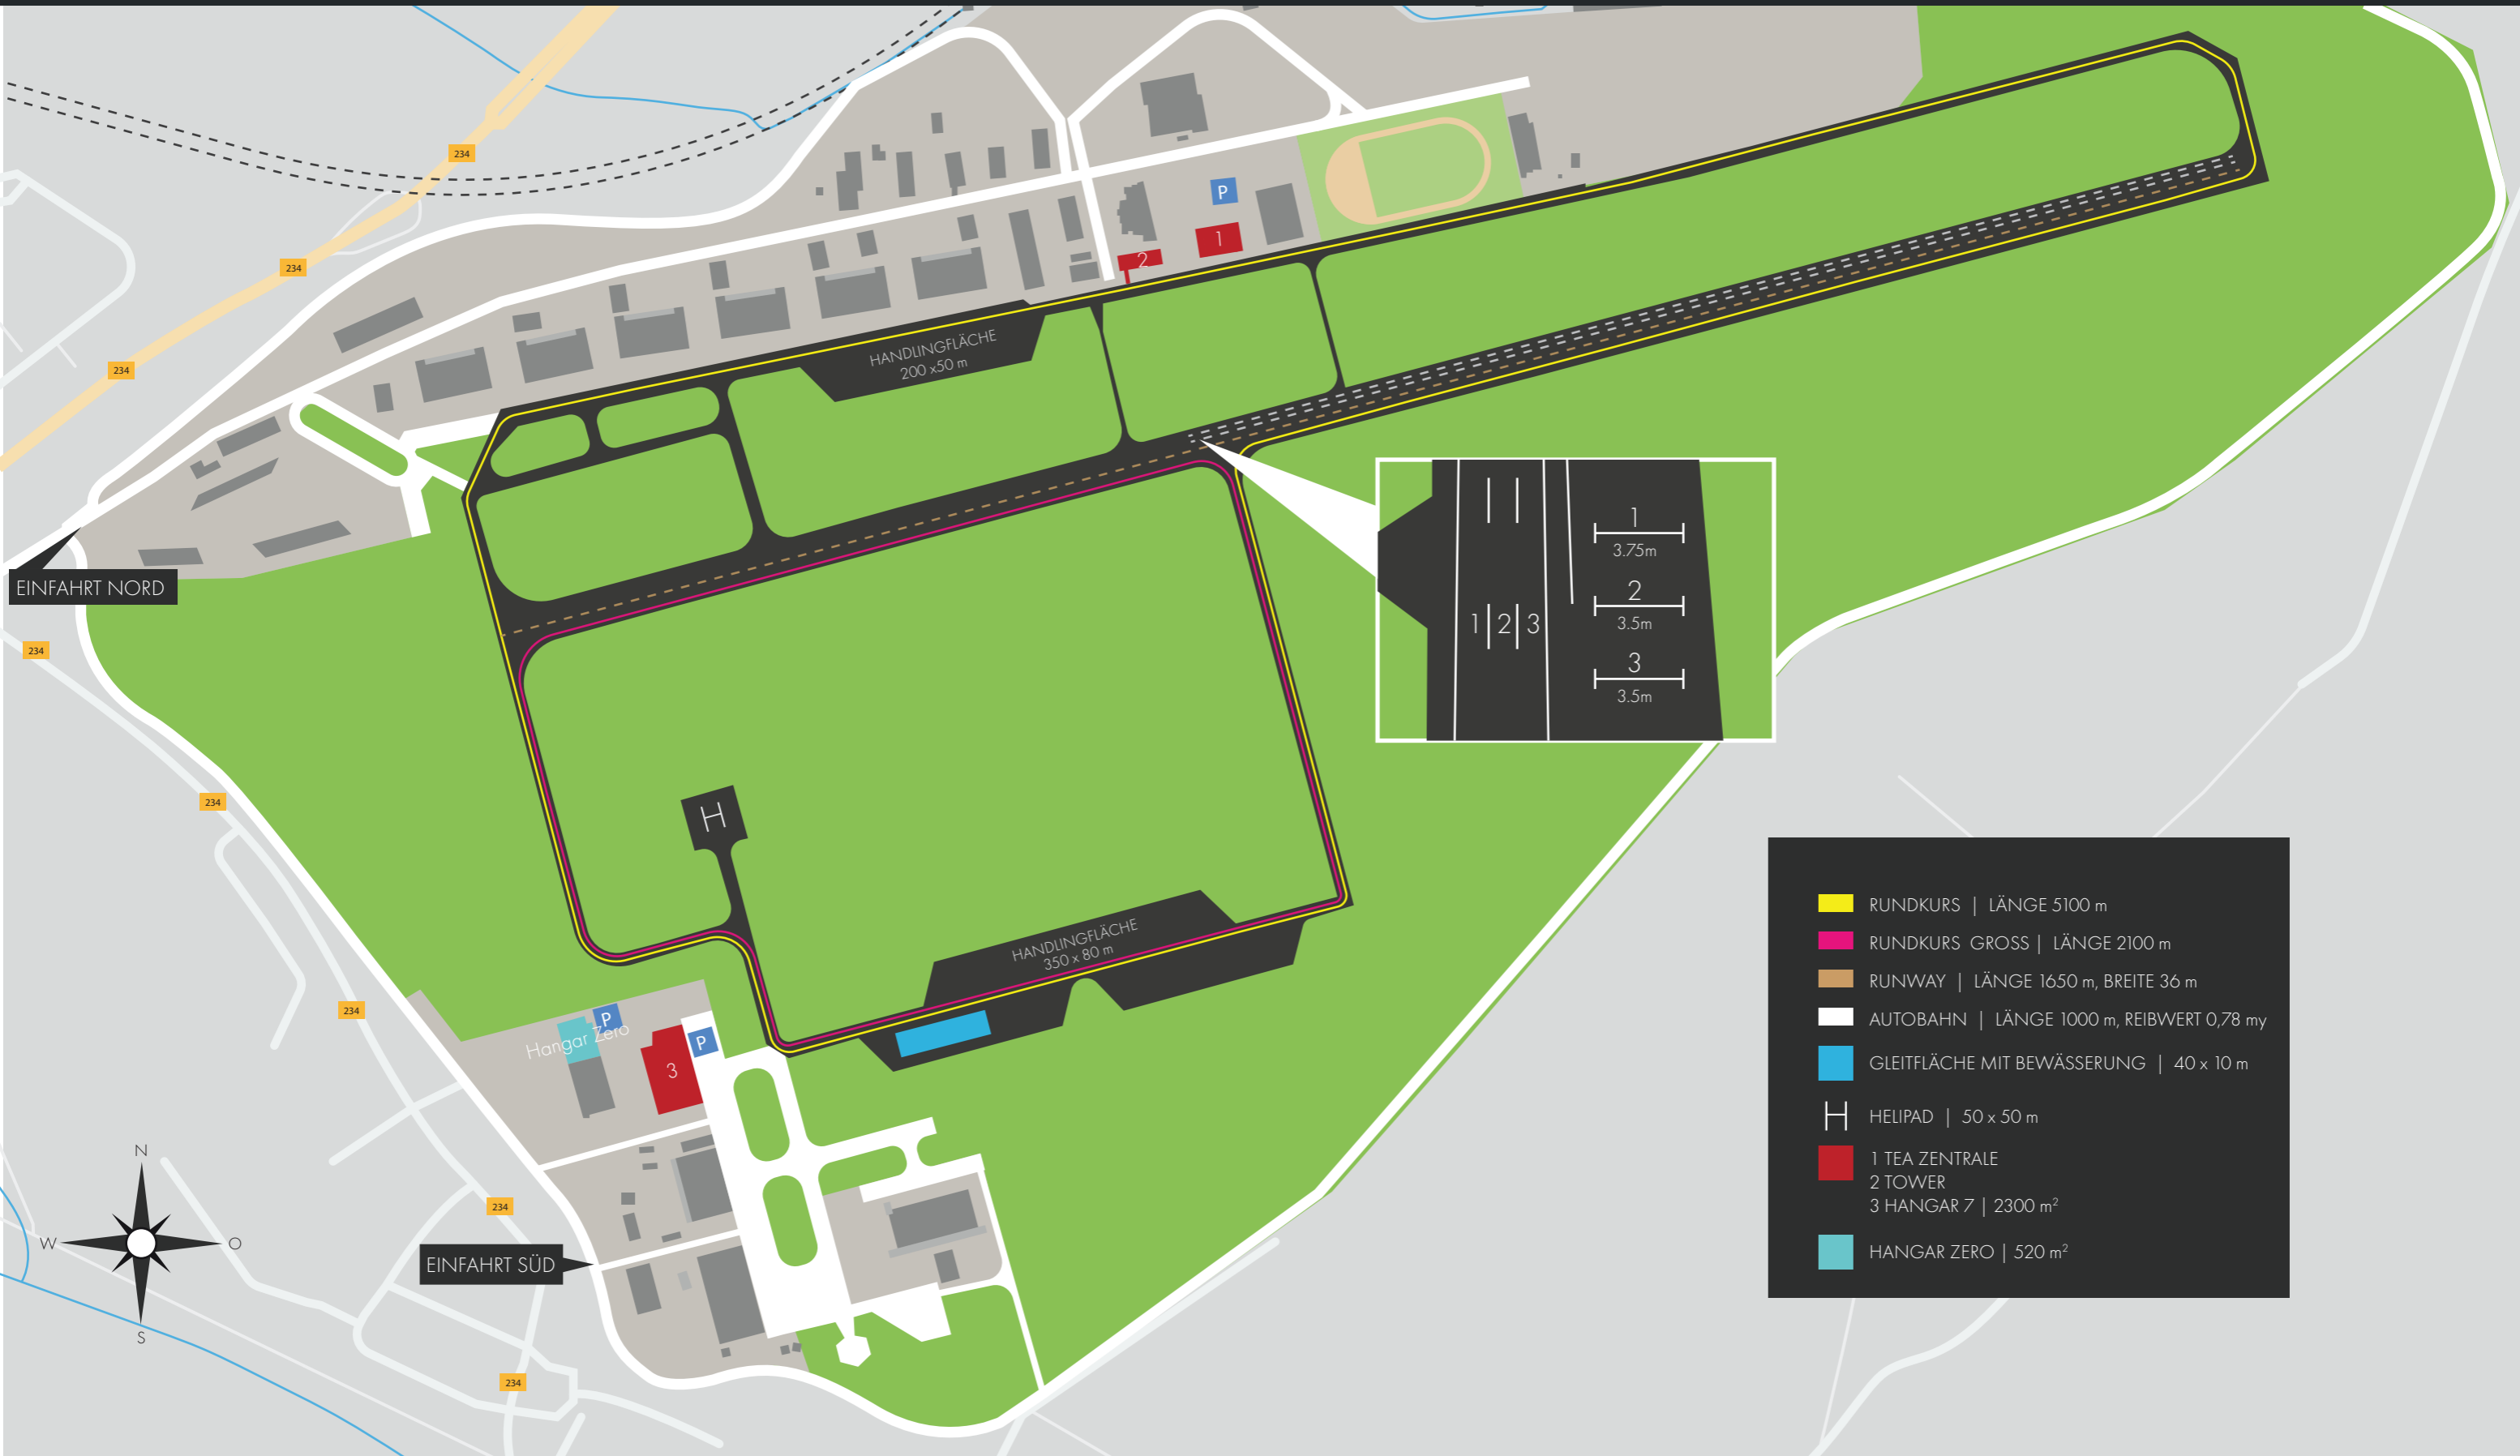

- RUNDKURS | LÄNGE 5100 m
- RUNDKURS GROSS | LÄNGE 2100 m
- RUNWAY | LÄNGE 1650 m, BREITE 36 m
- AUTOBAHN | LÄNGE 1000 m, REIBWERT 0,78 m
- GLEITFLÄCHE MIT BEWÄSSERUNG | 40 x 10 m
- HELIPAD | 50 x 50 m
- 1 TEA ZENTRALE
2 TOWER
3 HANGAR 7 | 2300 m²
- HANGAR ZERO | 520 m²